




Spörk und Partner
Bauträger GmbH

+43 664 2271121
verkauf@spoerk-partner.at
spoerk-partner.at

RW

Rikliweg, St. Thomas
9400 Wolfsberg

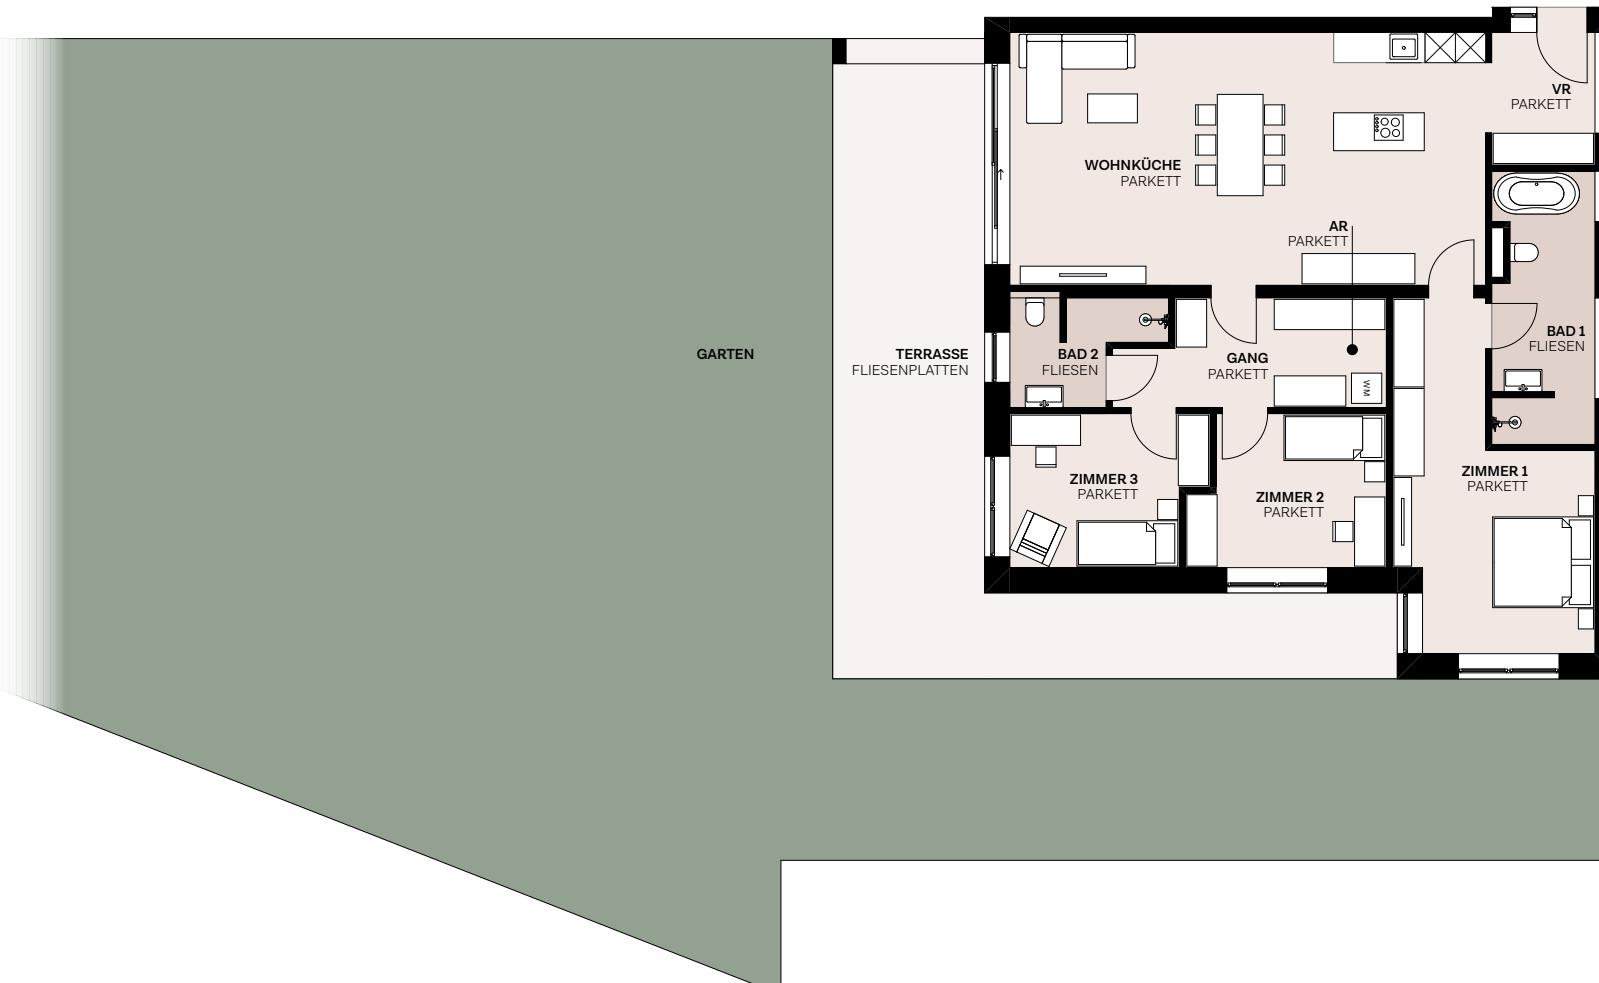


A4 | 1 : 150
0 1 2 3 4 5

Druck- und Satzfehler sowie Irrtümer und baulich bedingte Änderungen vorbehalten. Die Wohnungsgrößen sind Circa-Angaben und können sich durch die Detailplanung ändern.
Sämtliche Maße sind Rohbaumaße. Möblierung illustrativ dargestellt und nicht Gegenstand des Angebotes. Maßgeblich sind in jedem Fall der Kaufvertrag und die Bau- und Ausstattungsbeschreibung.
Planstand Juli 2024.

TOP 3, BT 3, EG

Lage im Geschoss

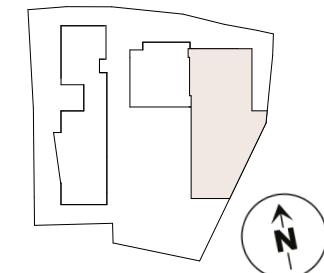

Lage im Schnitt



Nutzfläche	ca. 121,78 m ²
zzgl. Terrasse	ca. 50,52 m ²
zzgl. Garten	ca. 407,27 m ²

Vorraum	ca. 5,41 m ²
Wohnküche	ca. 47,15 m ²
Zimmer 1	ca. 20,63 m ²
Bad 1	ca. 10,50 m ²
Gang	ca. 5,67 m ²
Abstellraum	ca. 5,02 m ²
Zimmer 2	ca. 11,10 m ²
Zimmer 3	ca. 11,10 m ²
Bad 2	ca. 5,20 m ²

spoerk-partner.at
spoerk-partner.at/rikliweg/